

Département de la Moselle
Communauté de Communes de Cattenom et Environs

COMMUNE DE MONDORFF

Plan Local d'Urbanisme


06-2-4 – zonage d'assainissement

(sans échelle)

Prescription de l'élaboration du PLU	DCM	12/05/2015
Arrêt du projet de PLU	DCM	04/07/2023
Approbation du PLU	DCM	24/06/2024

Document approuvé par D.C.M le 24/06/2024

Date de référence : juin 2024

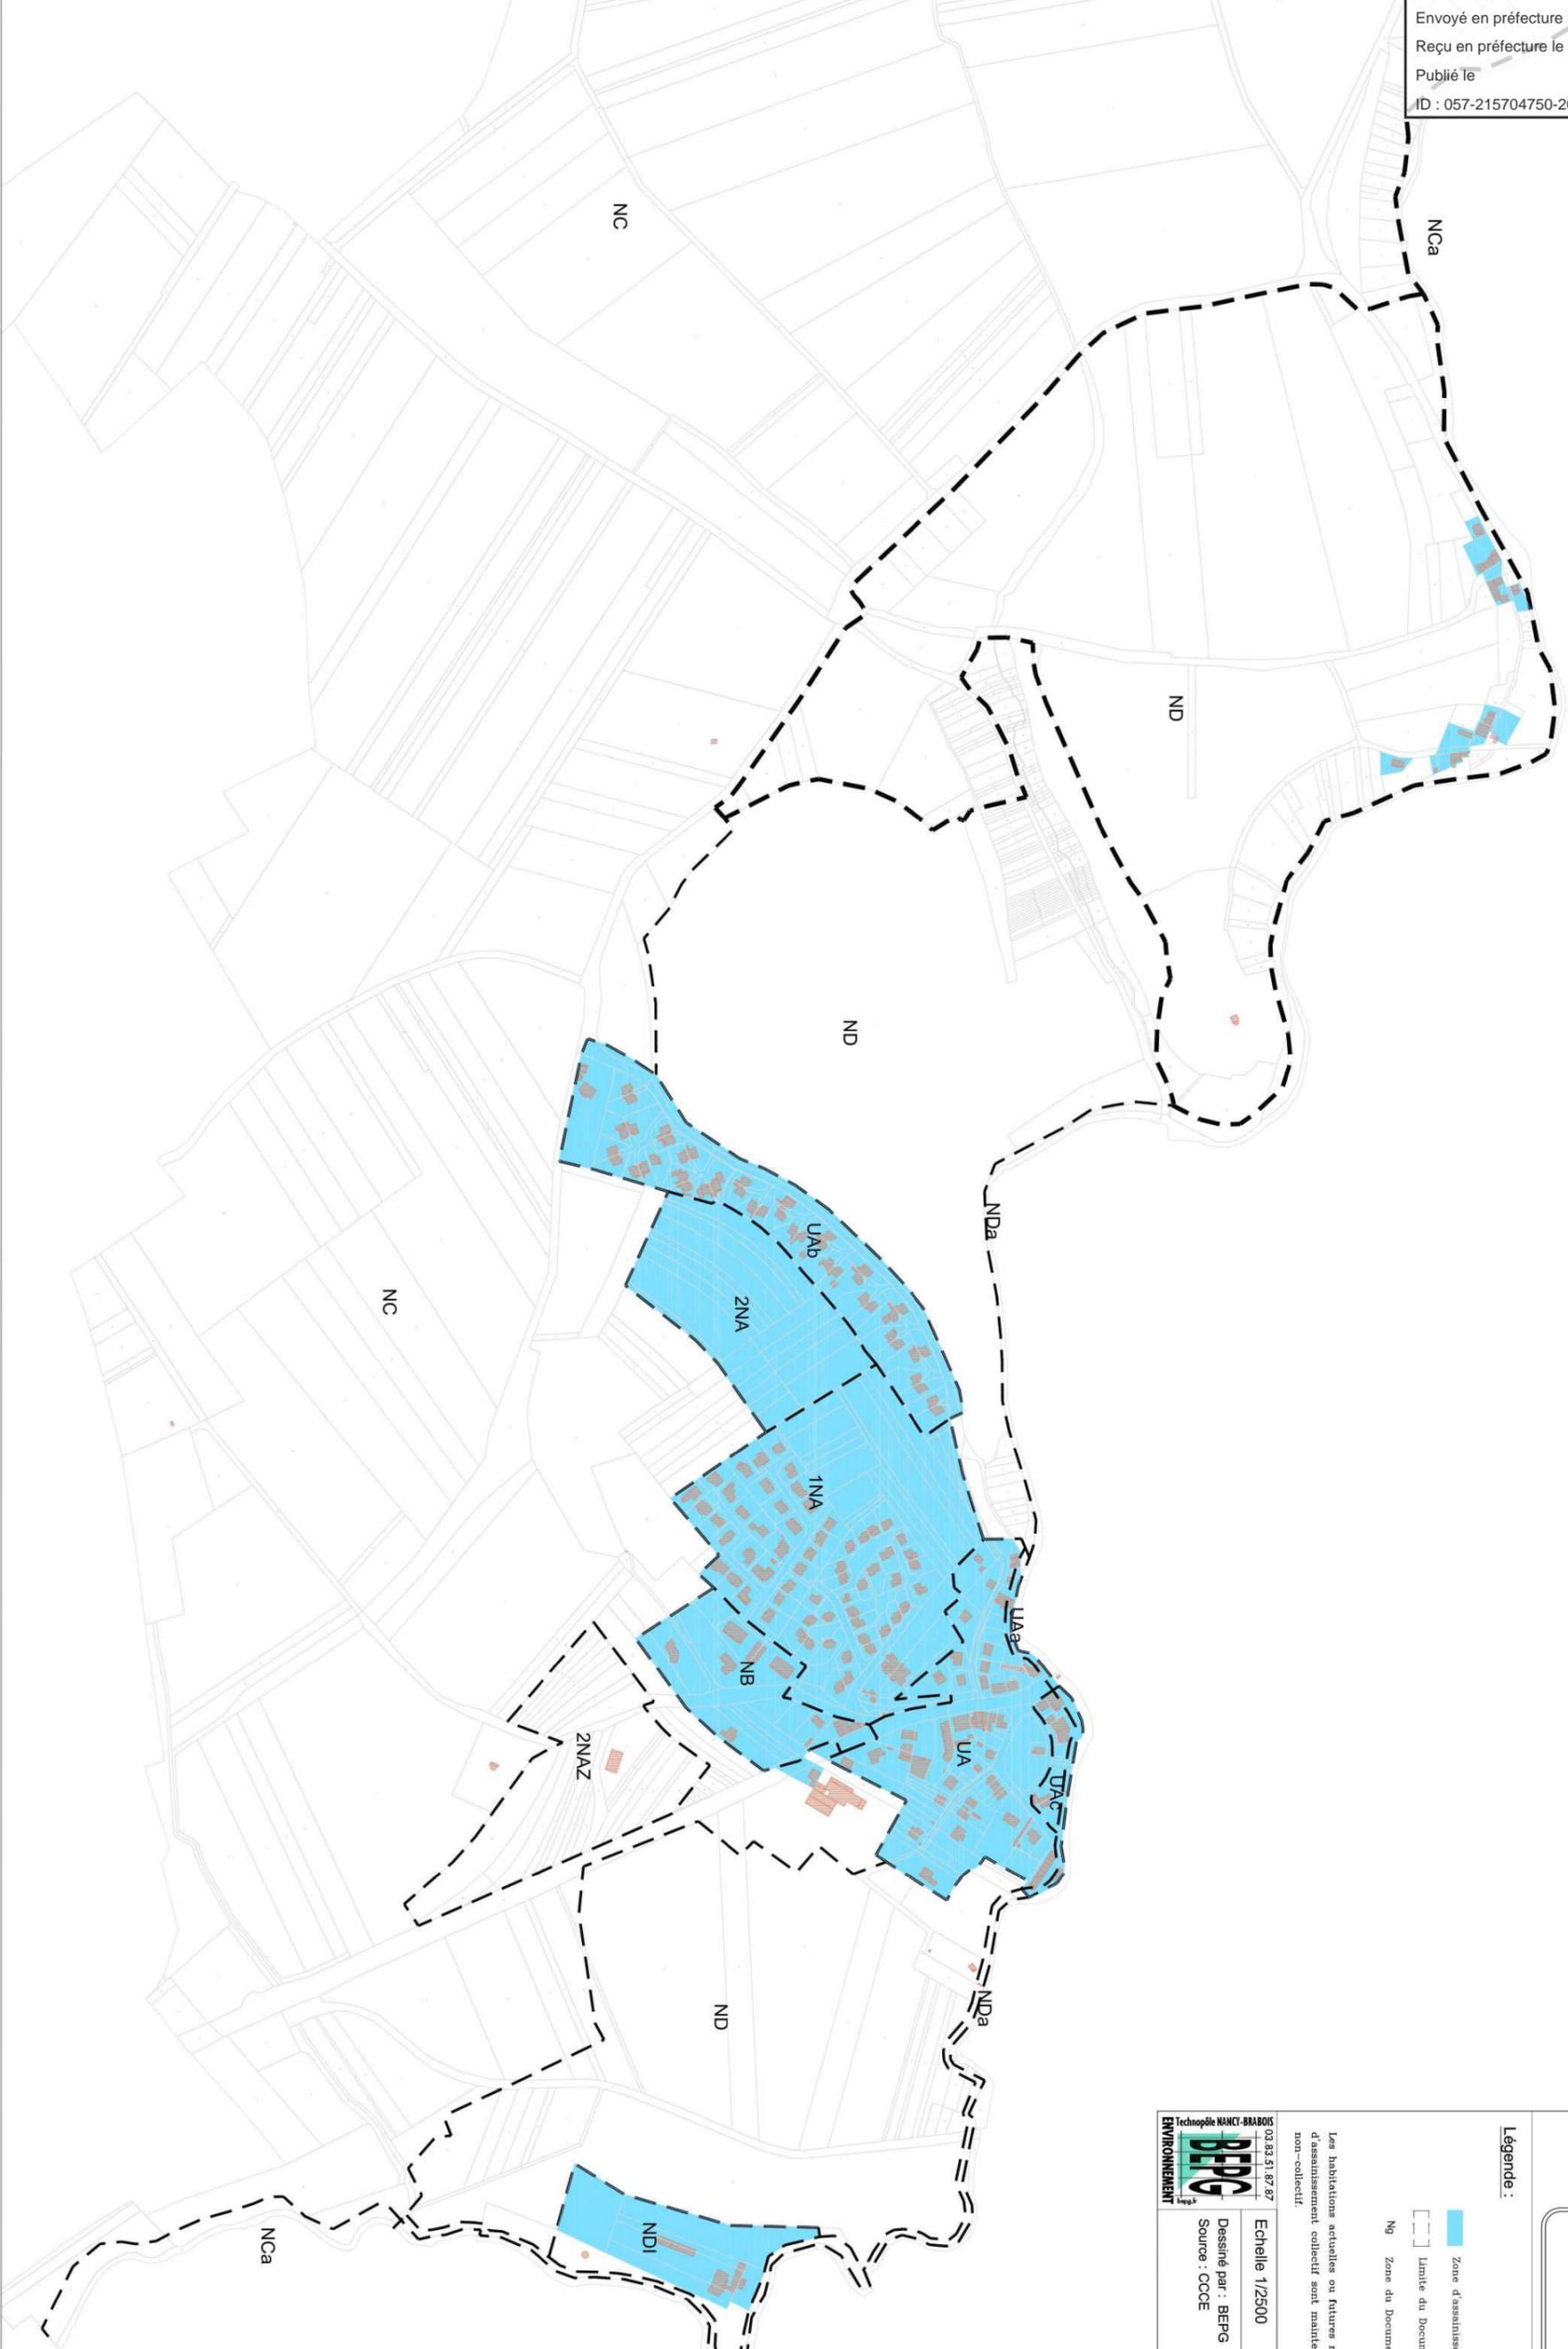

Communauté de
communes de CATTENOM
et Environs

Commune de Mondorff

Plan de zonage
d'assainissement

Légende :

- Zone d'assainissement collectif
- Limite du Document d'Urbanisme
- Ng Zone du Document d'Urbanisme

Les habitations actuelles ou futures n'étant pas localisées en zone d'assainissement collectif sont maintenues en zone d'assainissement non-collectif.

	Echelle 1/2500 Dessiné par : BEPG Source : CCCE	Date : 11/05/2016
--	---	-----------------------